



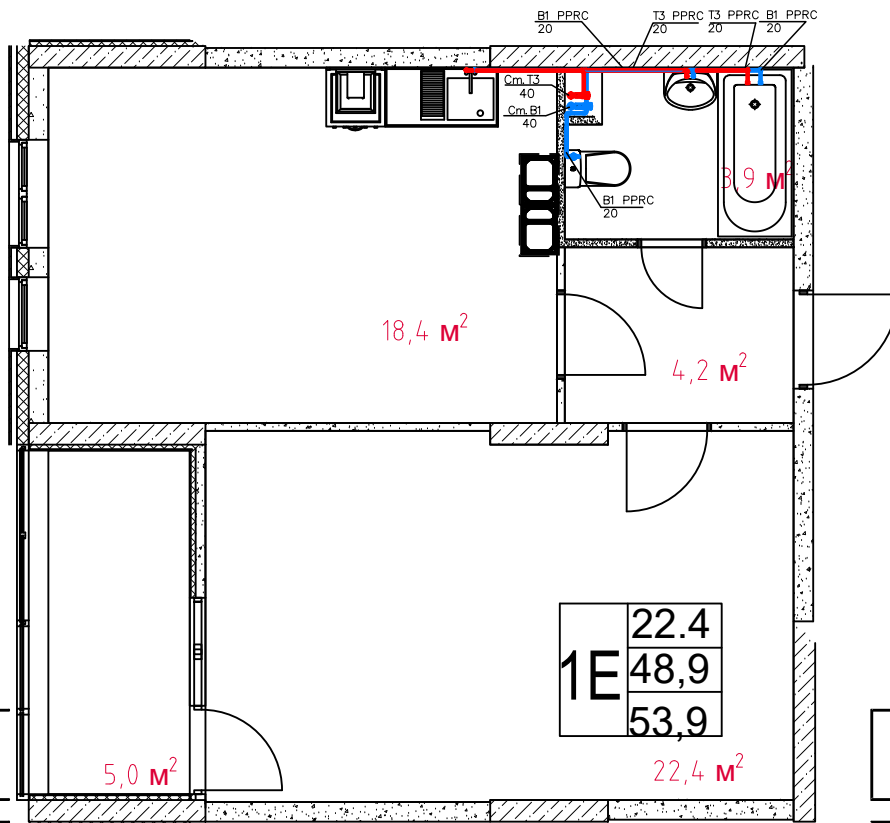

С/у 1-ой квартиры с системами В1, Т3

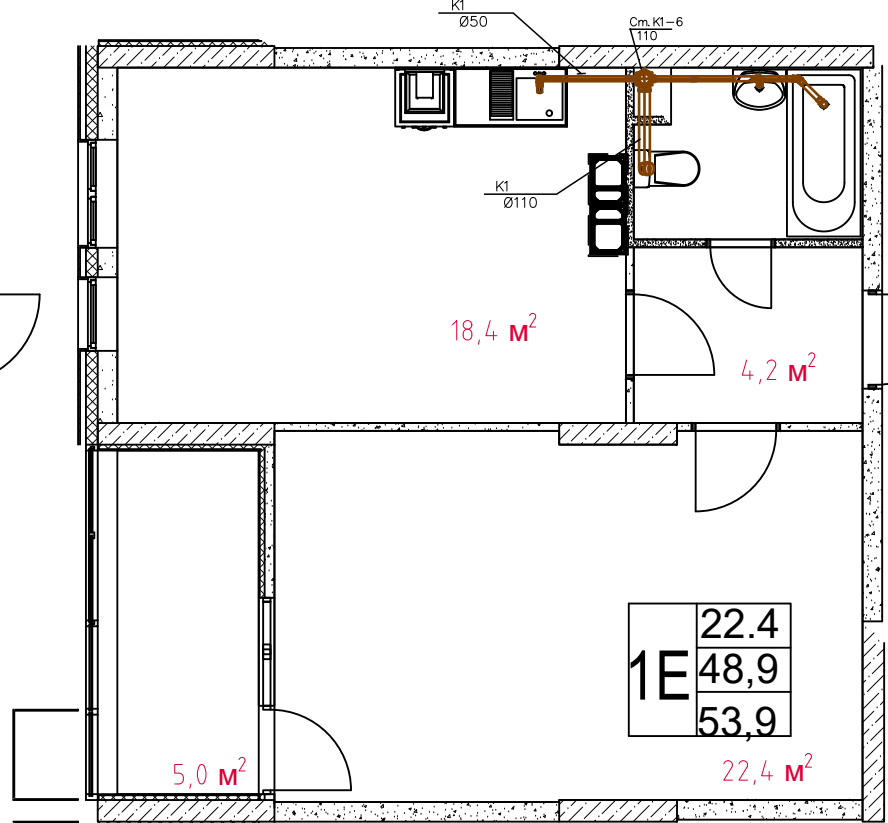


С/у 1-ой квартиры с системой К1



Создано  
Создано  
Получено  
Исполнено

Изм.	Код	Лист	Ввод	Попр.	Дат.	Стр.	Лист	Листов

С/у 2-ой квартиры с  
системами В1, Т3

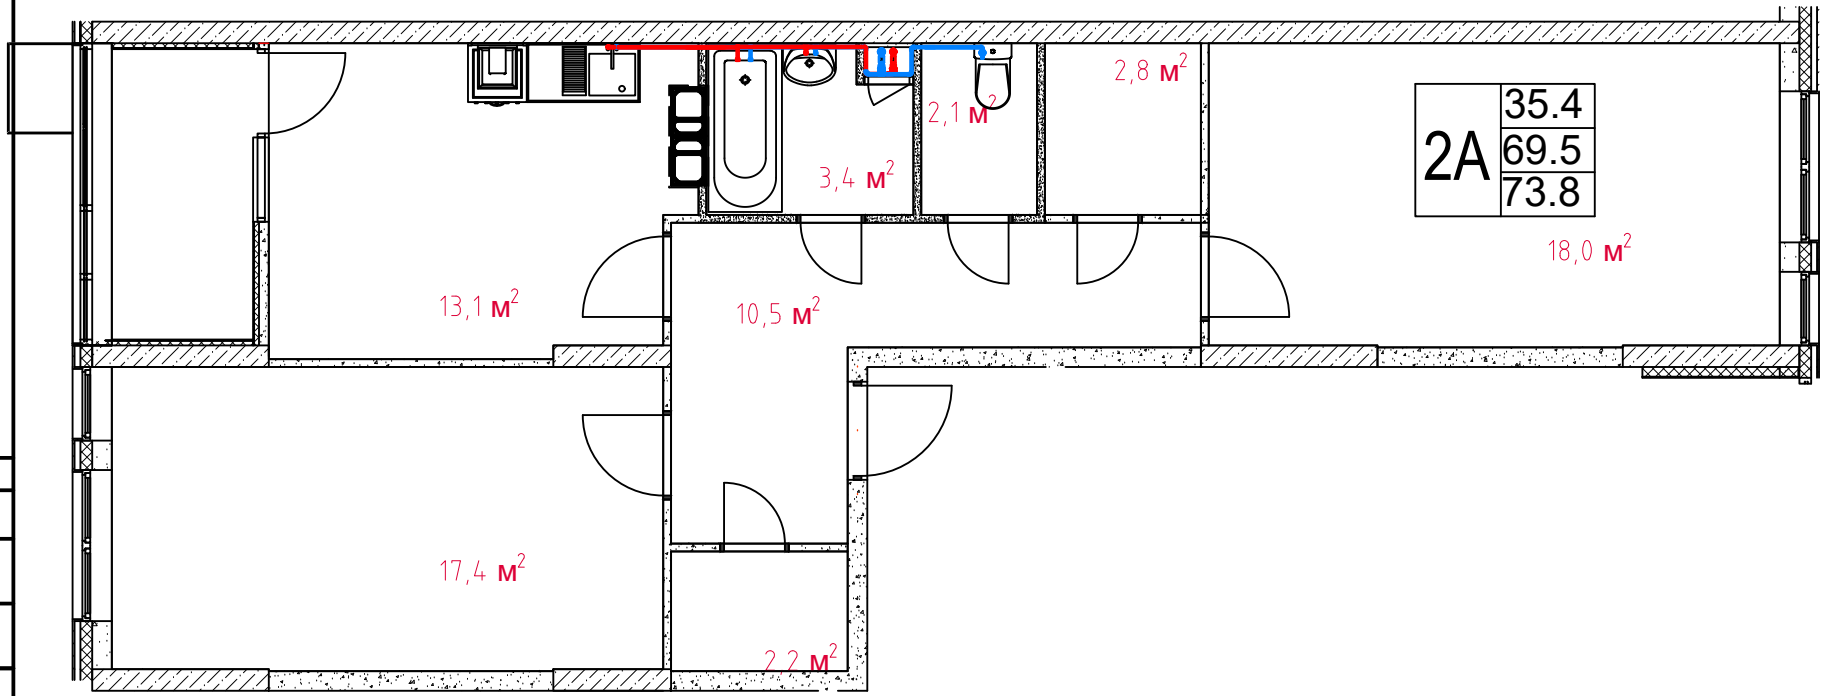

2A	35.4
	69.5
	73.8

Согласовано

Согласовано

Врач


Получено

Исполнено

Изм.	Кол.	Лист	Нач.	Полн.	Дат.

Страна Лист Листов

С/у 2-ой квартиры с  
системой К1

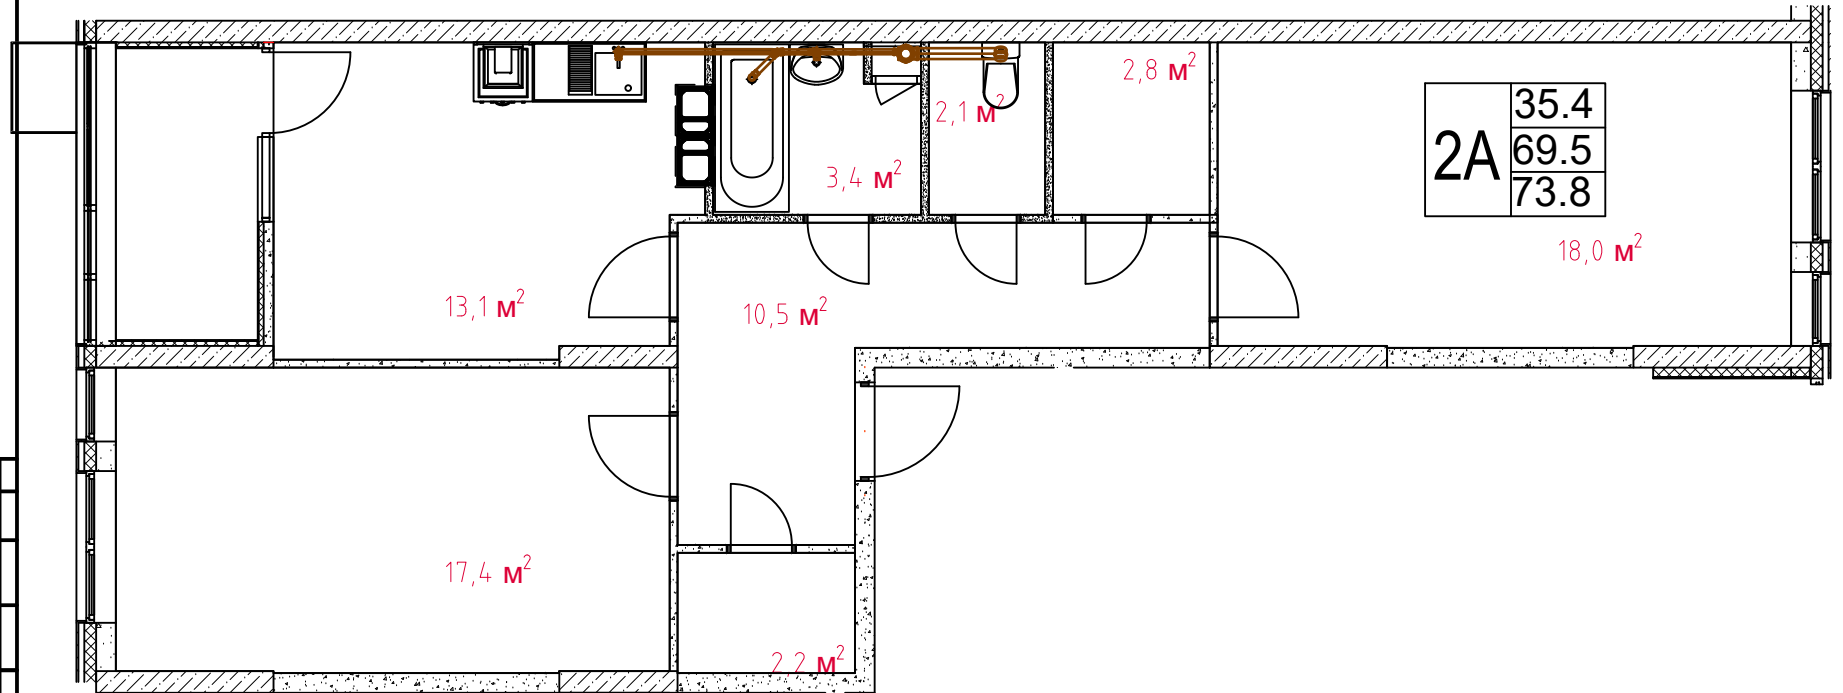

Создано

Создано

Время


Пользователь

Имя

Изм	Код	Лист	№	Полн	Дат	Статус	Лист	Листов



С/у 3-ой квартиры с системой К1

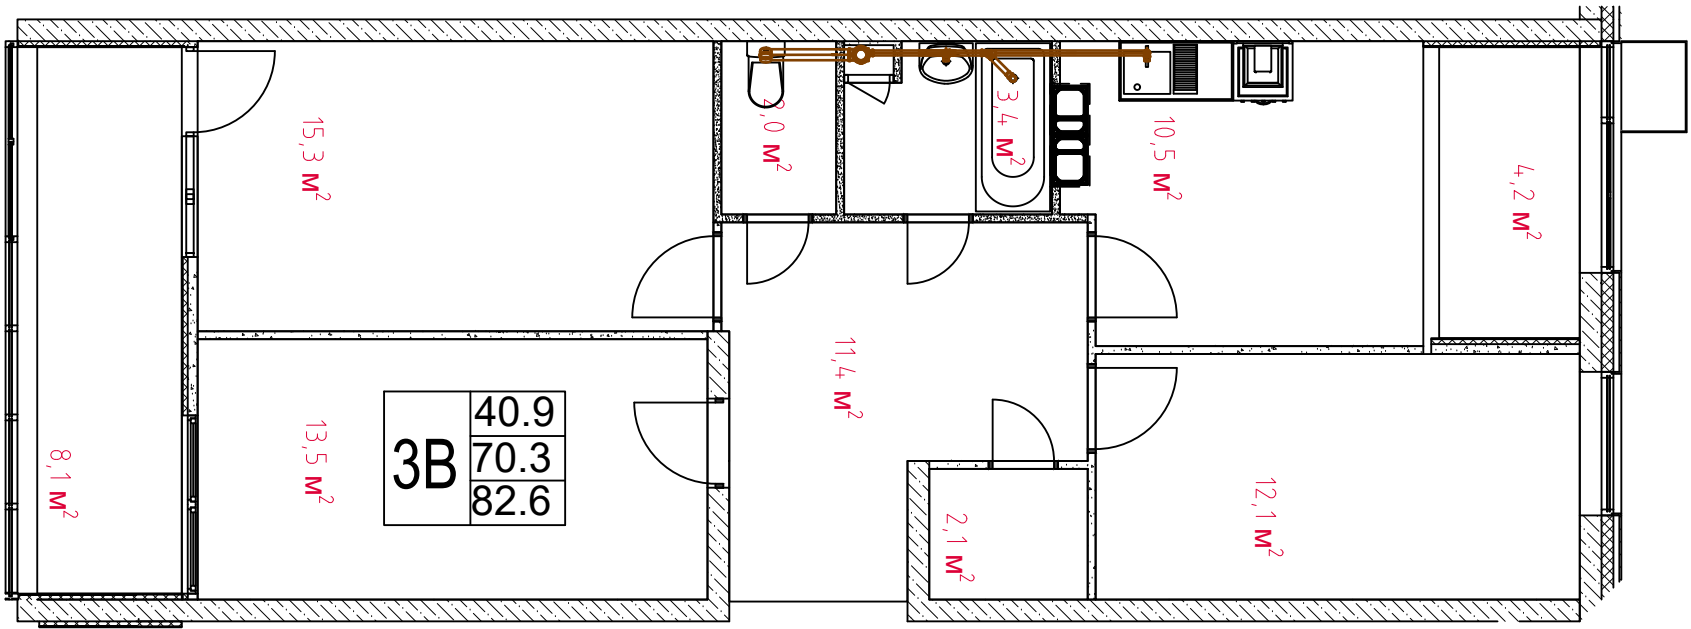

3В	40.9
	70.3
	82.6

Исполнитель
Подпись
Взам.инженера
Согласовано
Согласовано

Изм.	Кол.	Лист	Всего	Проц.	Дет.			
						Страна	Лист	Листов